

**A**

**2. NP**

+3,600

01.302. VÁPENNÁ VODA PŘEDALKALIZACE, K ZAÚSTĚNÍ  
01.303. VÁPENNÁ VODA DOALKALIZACE, K ZAÚSTĚNÍ

02.08. ŘÍDÍCÍ ROZVADEČ SYCENÍ, RM31  
02.09. ELEKTROINSTALACE SYCENÍ


02.01. SYTIČ VÁPENNÉ VODY  
7 m<sup>3</sup>/h

VÁPENNÁ VODA

01.301. PROVOZNÍ VODA

RM31

+3,600

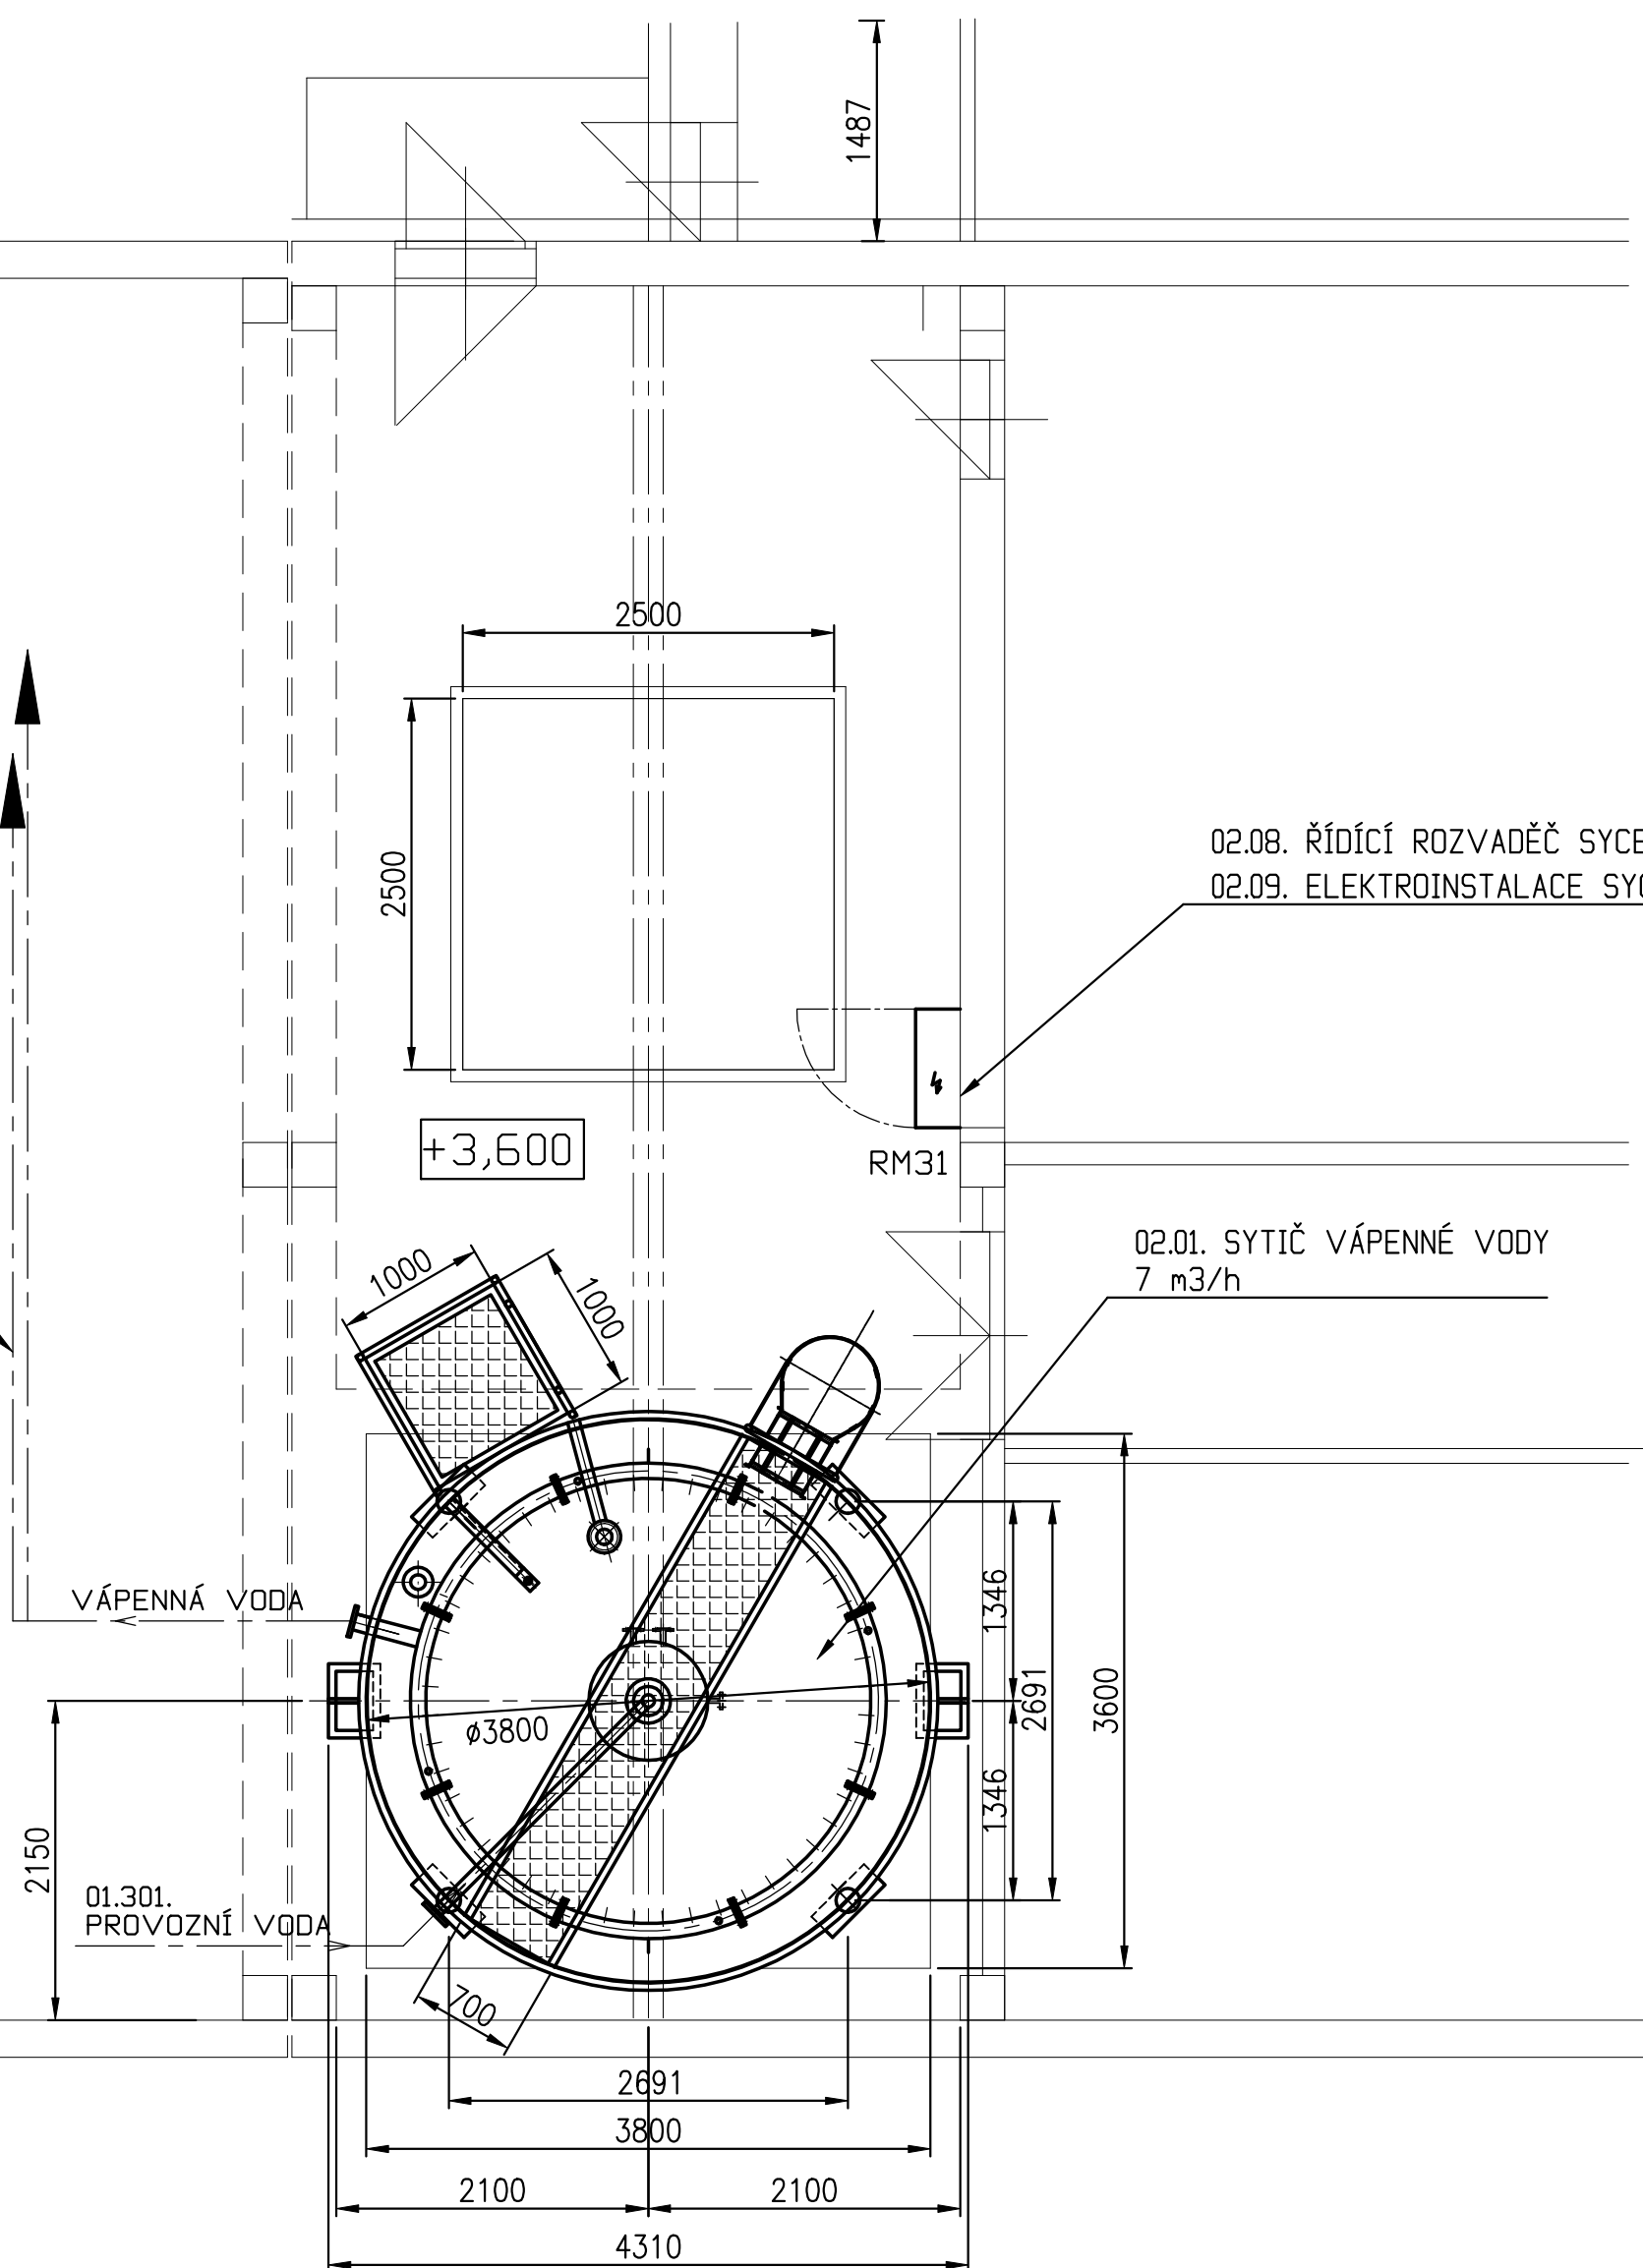

**A**

VYPRACOVAL	KRESLIL	ZODP.PROJ.	INVESTOR	
ABRHÁM	ABRHÁM	ABRHÁM		
MÍSTO STAVBY			FORMÁT	
			DATUM	04/2021
NÁZEV			STUPEŇ	DOKUMENTACE PRO VÝBĚR ZHOTOVITELE
ÚV HAMR			ZAKÁZKA	21.12
OPRAVA VÁPENNÉHO HOSPODÁŘSTVÍ			MĚŘÍTKO	1:100
OBSAH			Číslo výkresu	
DISPOZICE 2.NP				C.6.