



# VÝMĚNA STÁVAJÍCÍHO POTRUBÍ VYROBENÉ VODY OCEL DN 800 za NEREZ DN 600 celkem cca 38m - I etapa

## PROPOJOVACÍ POTRUBÍ Ocel DN 200 celkem cca 2 m - II etapa


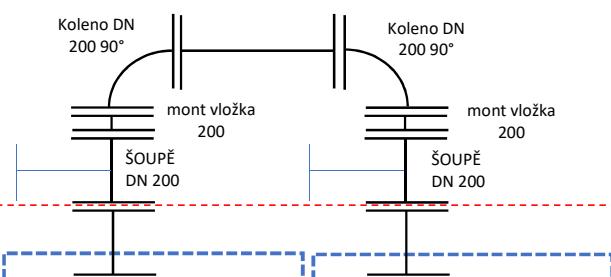


AK II.

AK I.

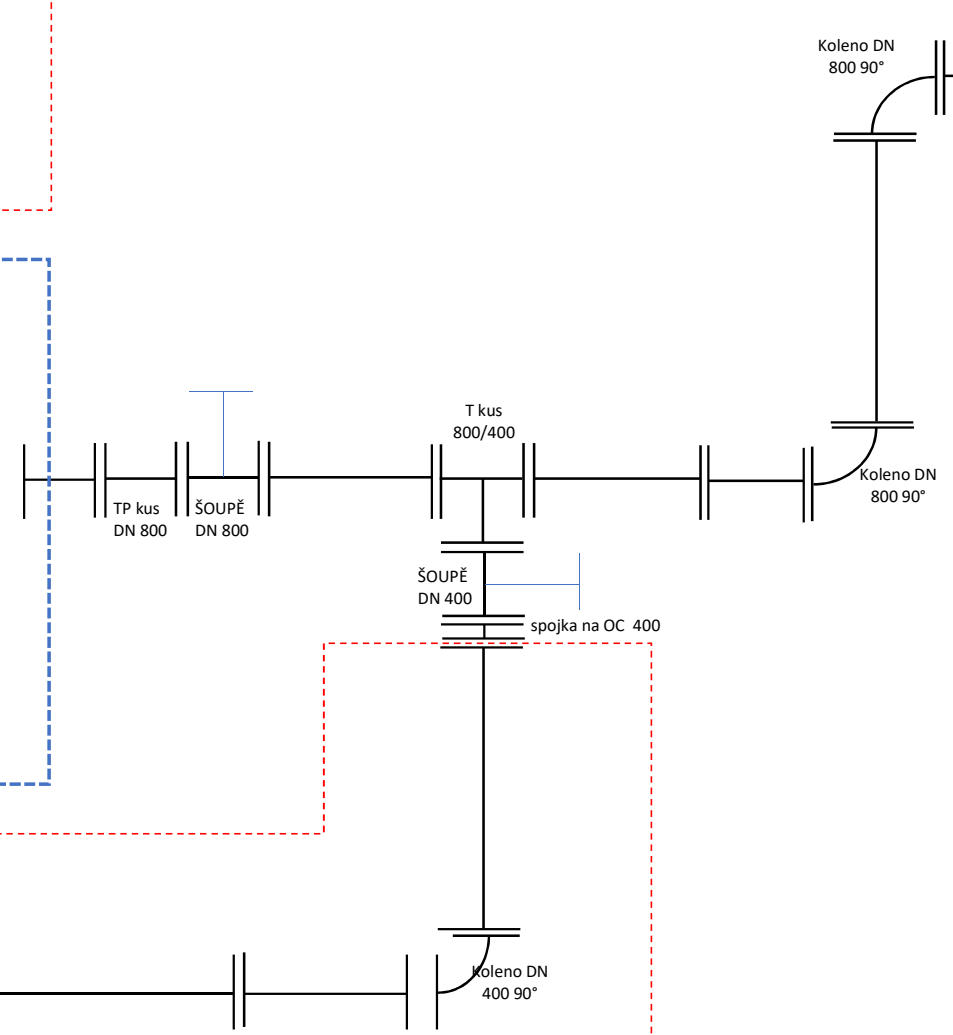

## PROPOJOVACÍ POTRUBÍ vně budovy Ocel DN 400 celkem cca 25m - II etapa

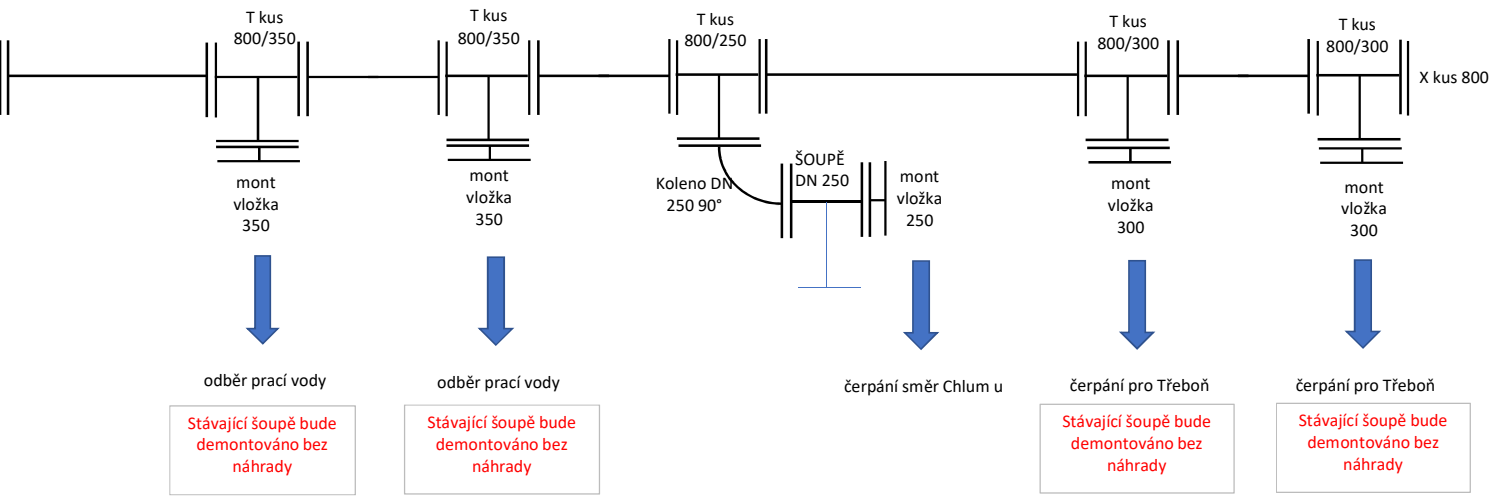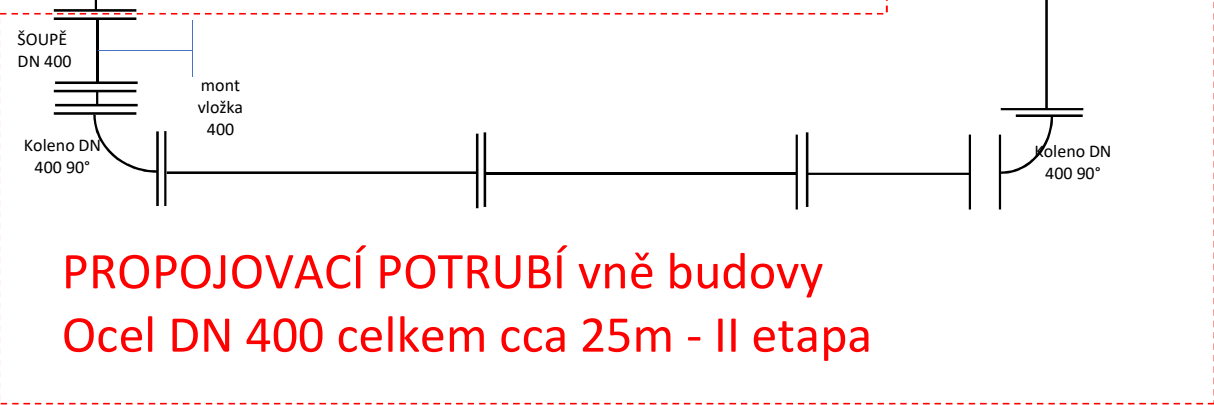

odběr prací vody  
Stávající šoupě bude demontováno bez náhrady

odběr prací vody  
Stávající šoupě bude demontováno bez náhrady

čerpání směr Chlum u

čerpání pro Třeboň  
Stávající šoupě bude demontováno bez náhrady

čerpání pro Třeboň  
Stávající šoupě bude demontováno bez náhrady

**Orientační výpis nových tvarovek a armatur I etapa**

Tvarovka pro vstup do akumulace DN 600	1 ks
Tvarovka pro vstup do akumulace DN 400	1 ks
Tvarovka pro vstup do akumulace DN 200	2 ks
TP kus DN 600 500mm	1 ks
Šoupě DN 600	1 ks
Šoupě DN 400	1 ks
T kus 600/400	1 ks
Koleno DN 600 90°	2 ks
T kus 600/350	2 ks
T kus 600/250	1 ks
Koleno DN 250 90°	1 ks
Šoupě DN 250	1 ks
T kus 600/300	2 ks
Zaslepovací příruba s vn závitem DN 600	1 ks
Montážní vložky, spojky, příruby, těsnění apod.	dle skutečného provedení