


1. NP

+0,000

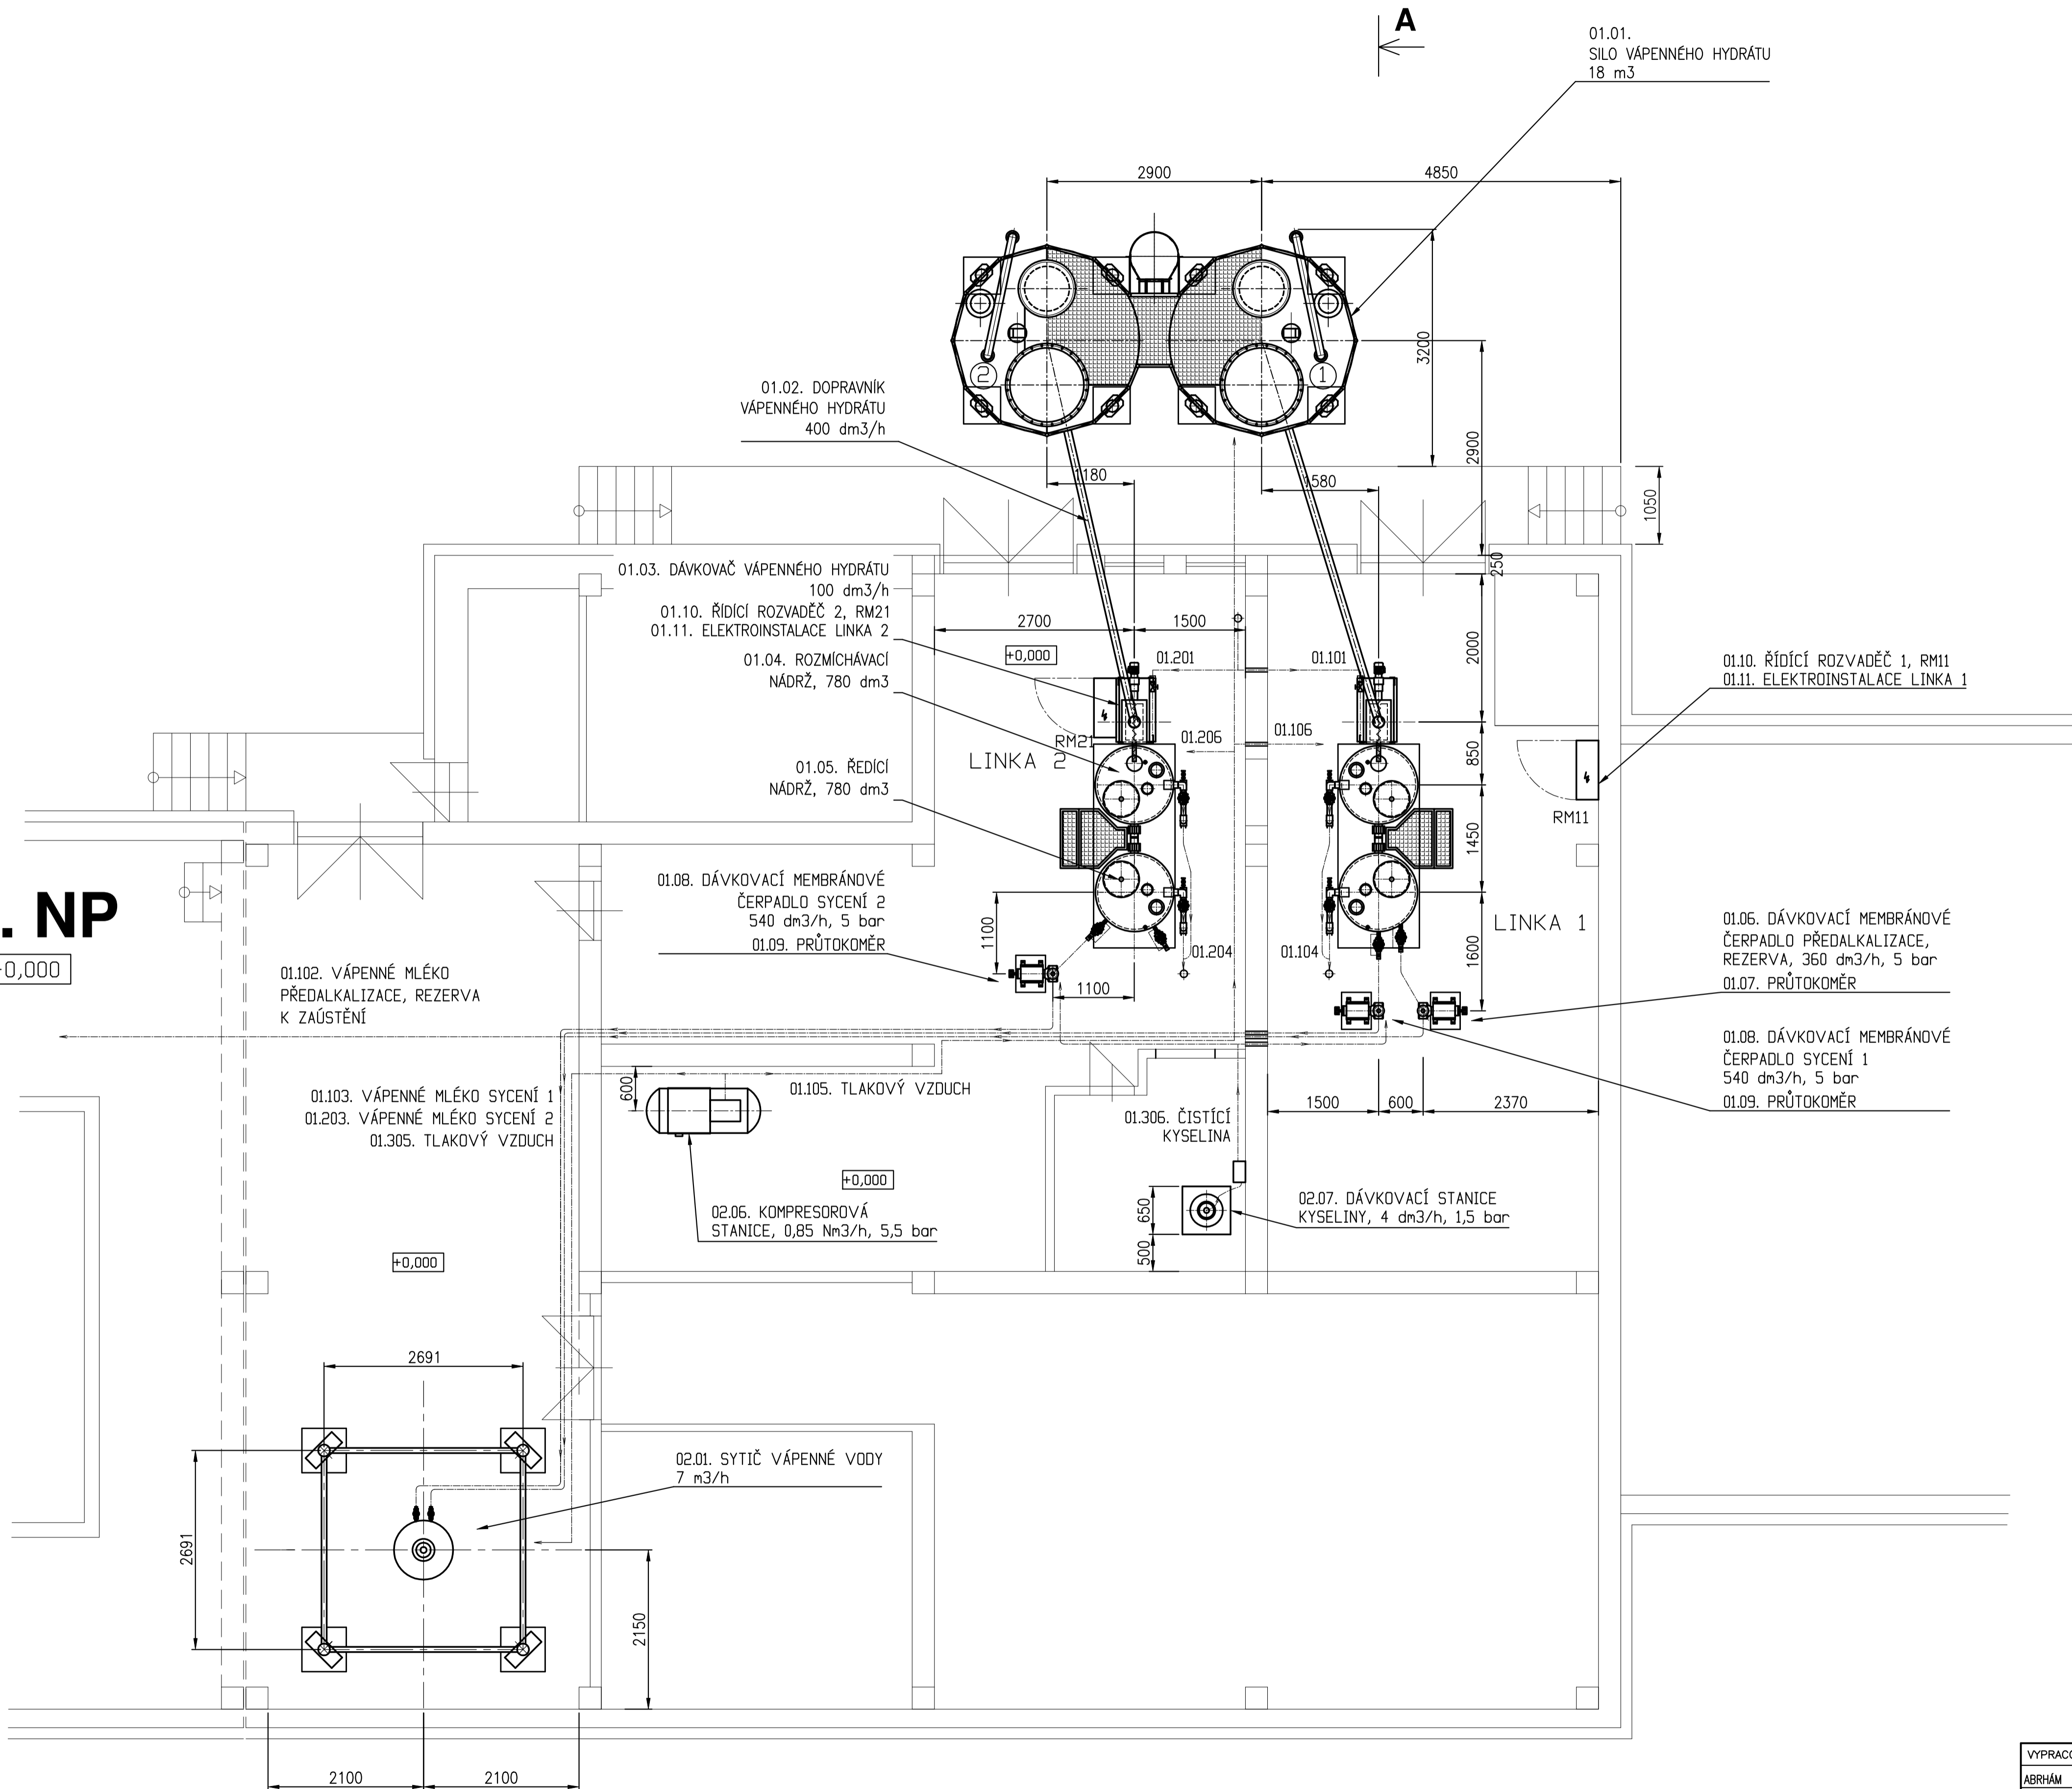

VYPRACOVAL ABRHÁM	KRESLIL ABRHÁM	ZODP.PROJ. ABRHÁM	INVESTOR
MÍSTO STAVBY			FORMÁT
NÁZEV ÚV HAMR OPRAVA VÁPENNÉHO HOSPODÁŘSTVÍ			DATUM 04/2021
OBSAH DISPOZICE 1.NP			STUPEŇ DOKUMENTACE PRO VÝBĚR ZHOTOVITĚLE 21.12
			MĚŘÍTKO 1:100
			Číslo výkresu C.5.