


ŘEZ A-A

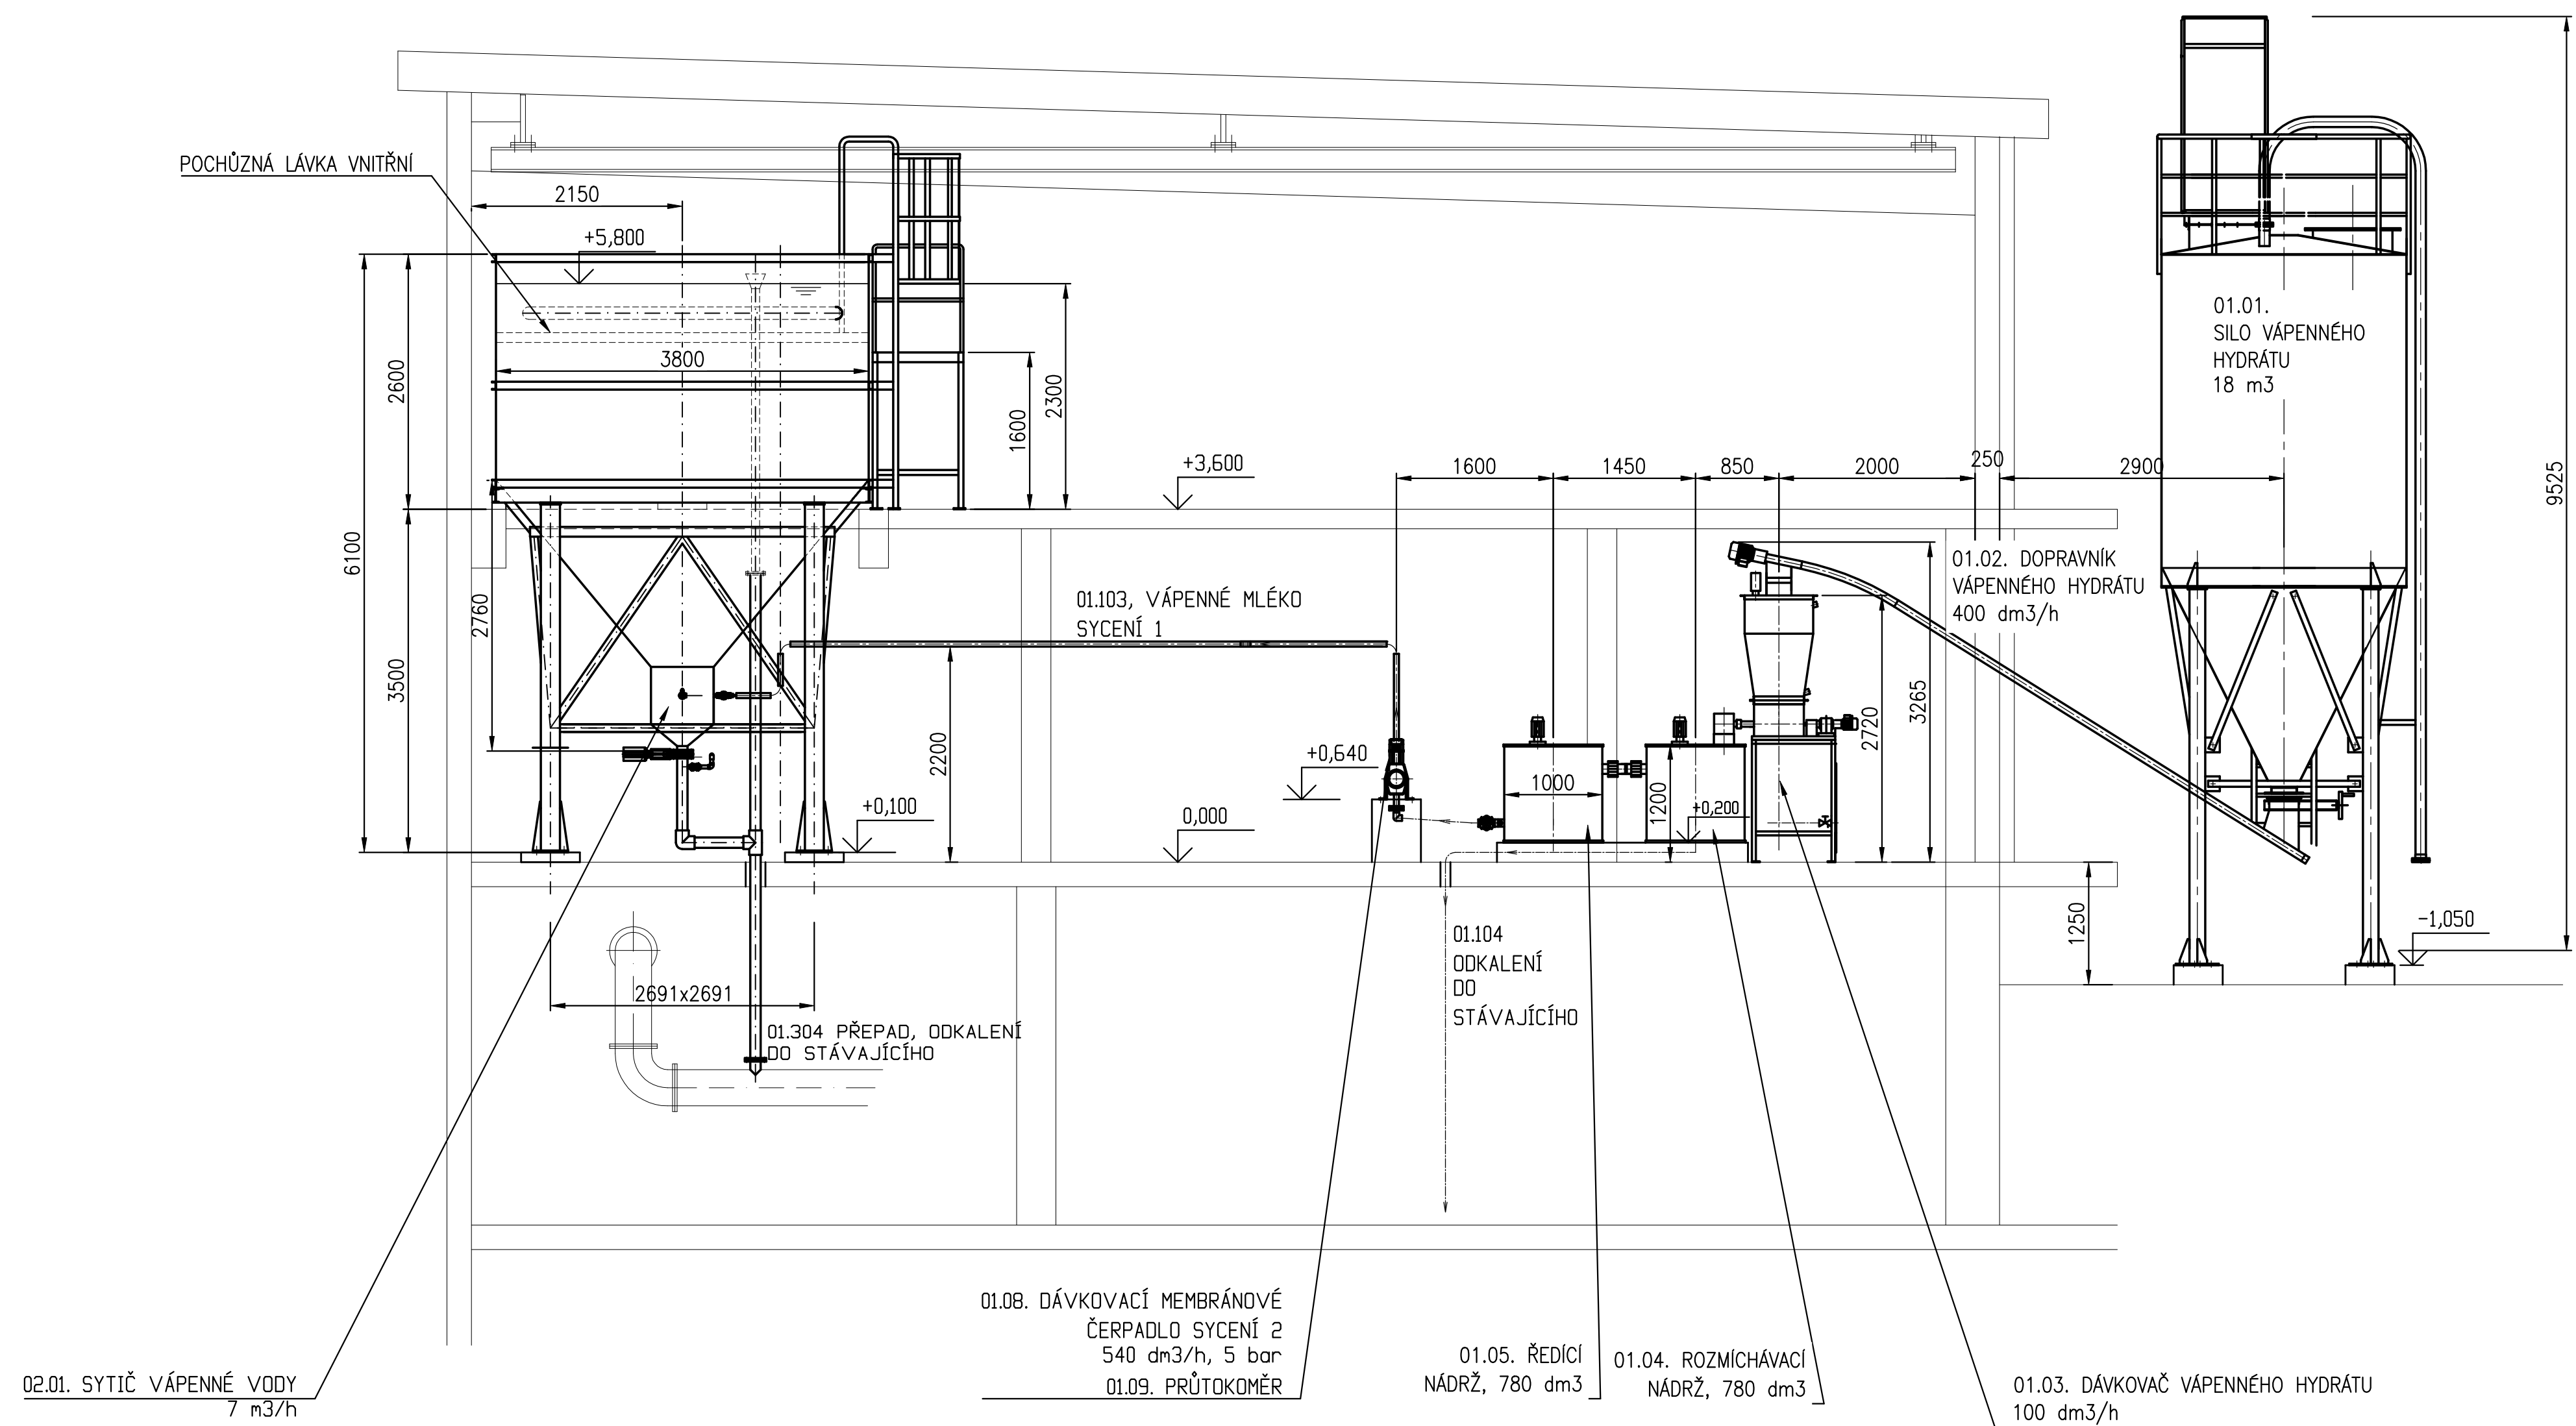

VYPRACOVAL	KRESLIL	ZODP.PROJ.	INVESTOR
ABRHÁM	ABRHÁM	ABRHÁM	
MÍSTO STAVBY			FORMÁT
			DATUM
			04/2021
NÁZEV			STUPEŇ
ÚV HAMR			DOKUMENTACE PRO VÝBĚR ZHOTOVITĚLE
OPRAVA VÁPENNÉHO HOSPODÁŘSTVÍ			ZAKÁZKA
			21.12
			MĚŘÍTKO
			1:100
OBSAH			Číslo výkresu
PŘÍČNÝ ŘEZ			C.7.