



1. NP

+0,000

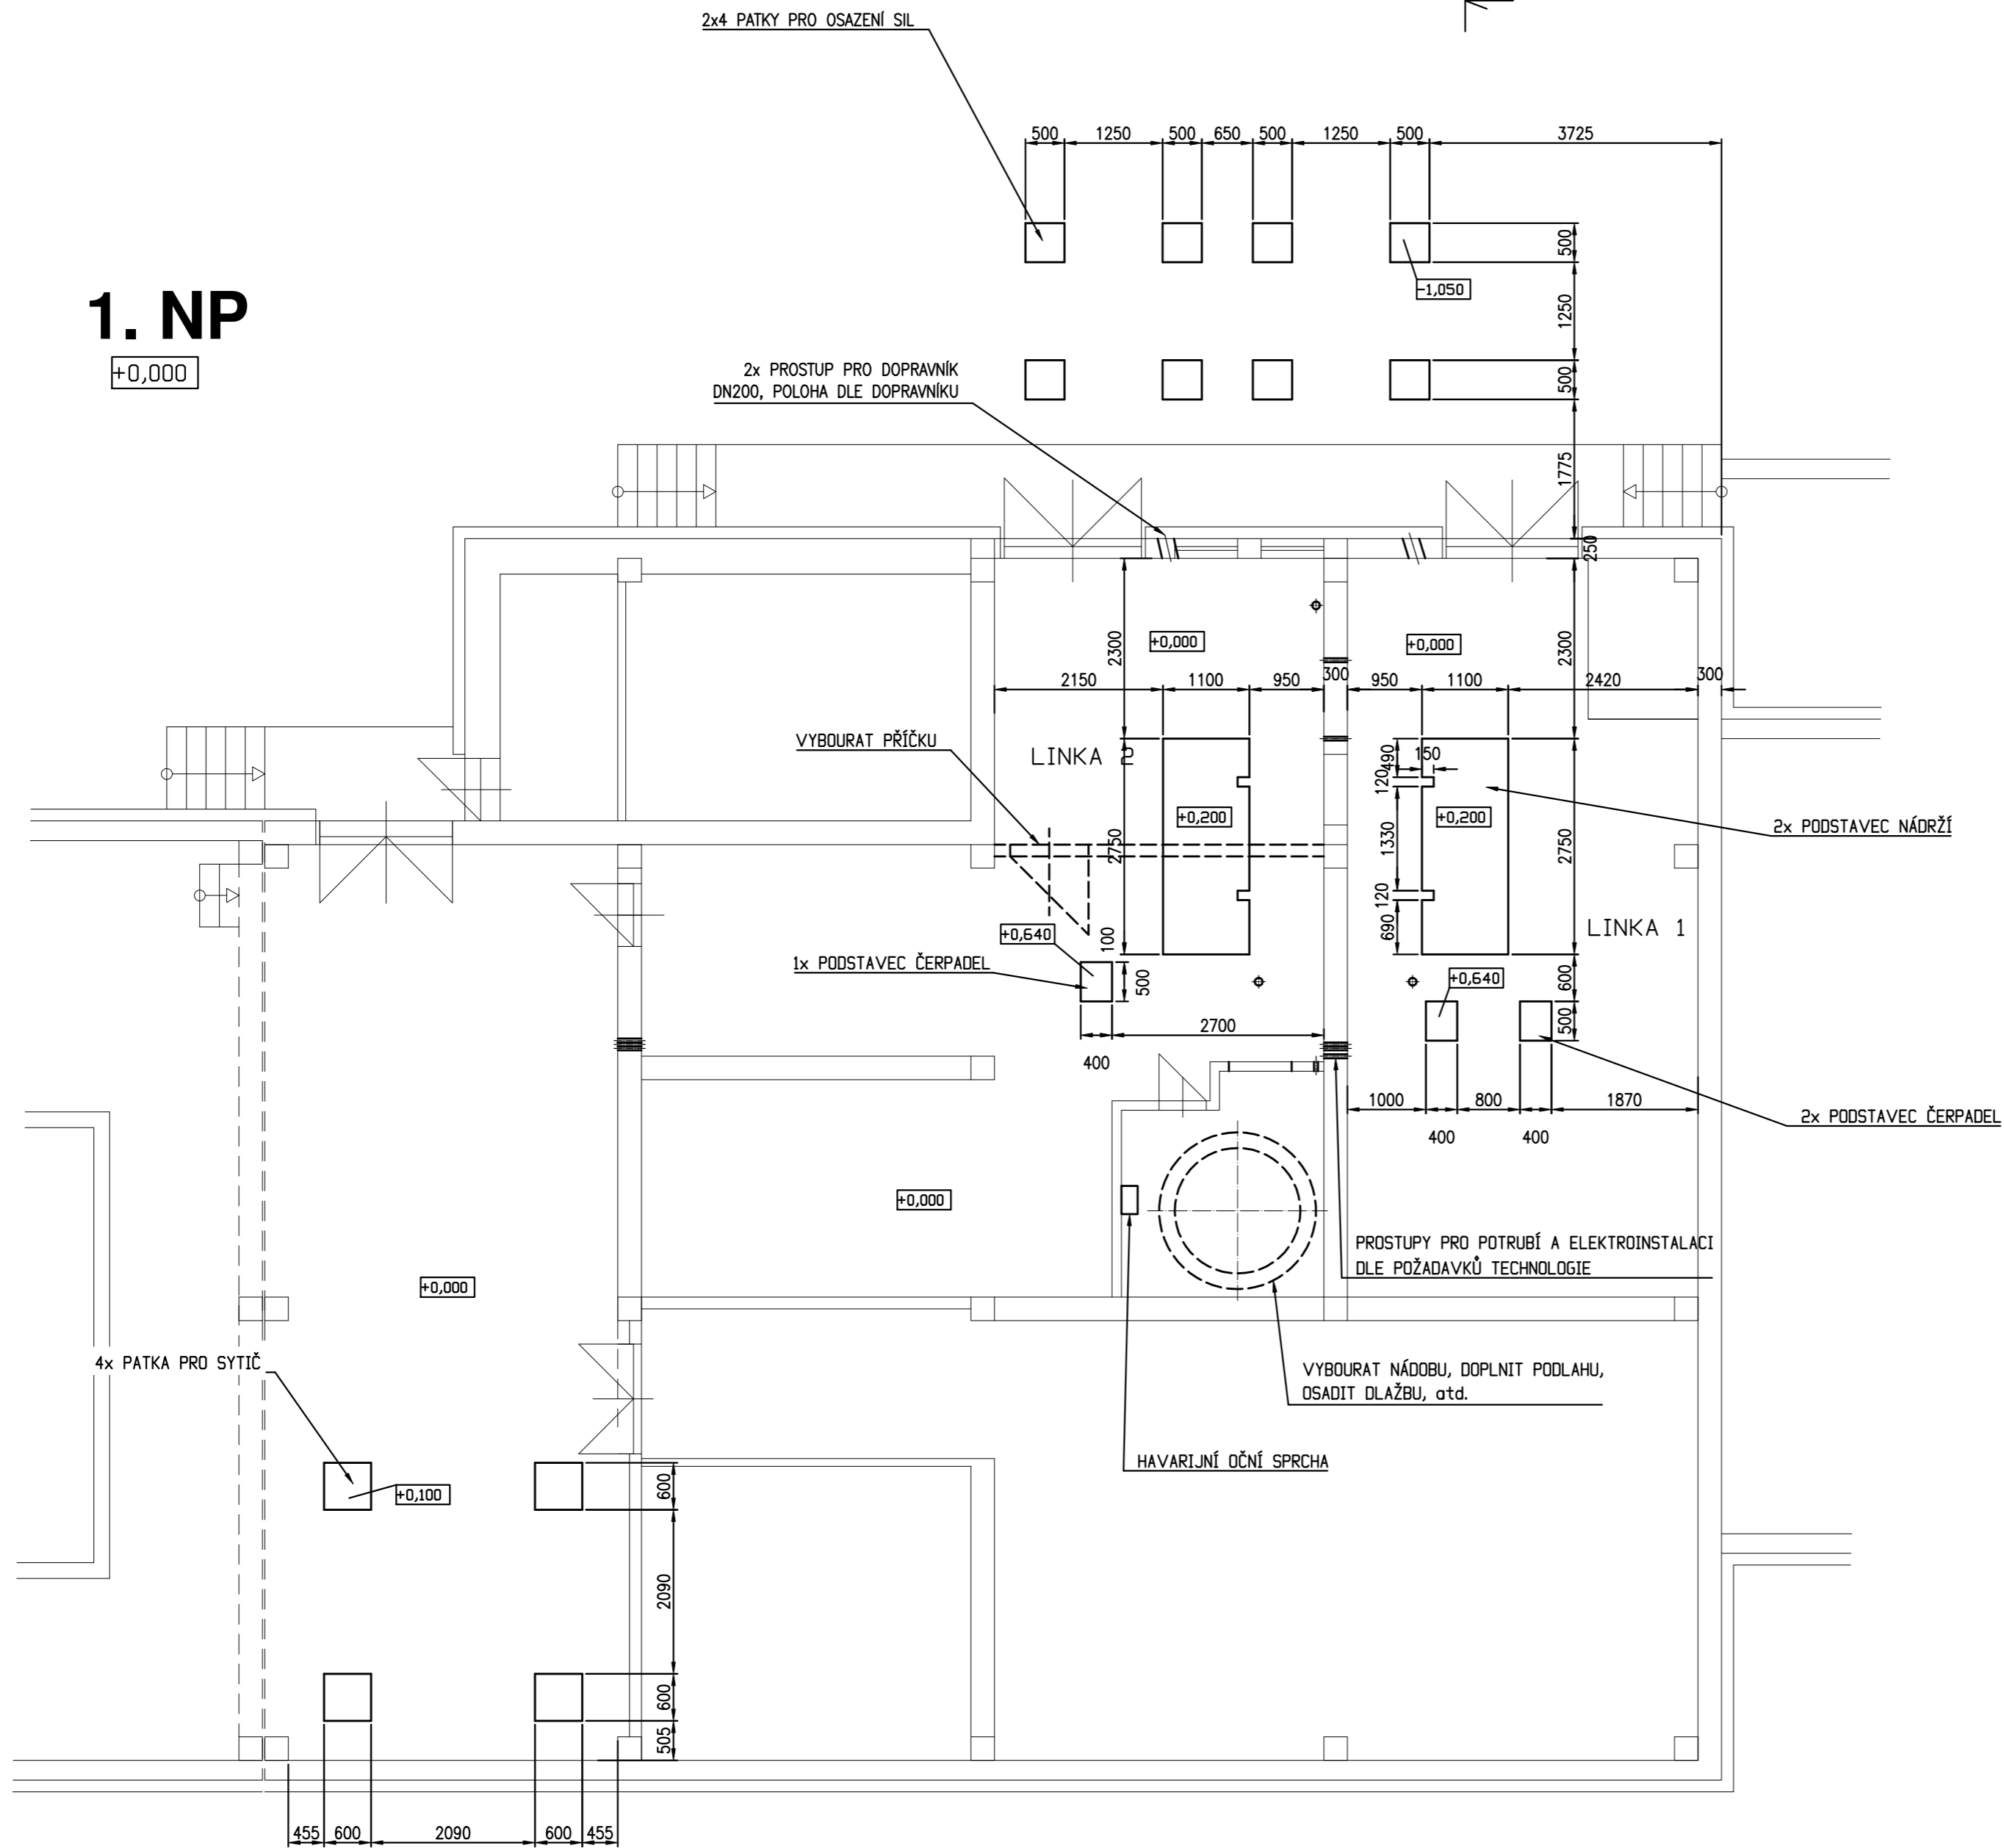

2. NP

+3,600

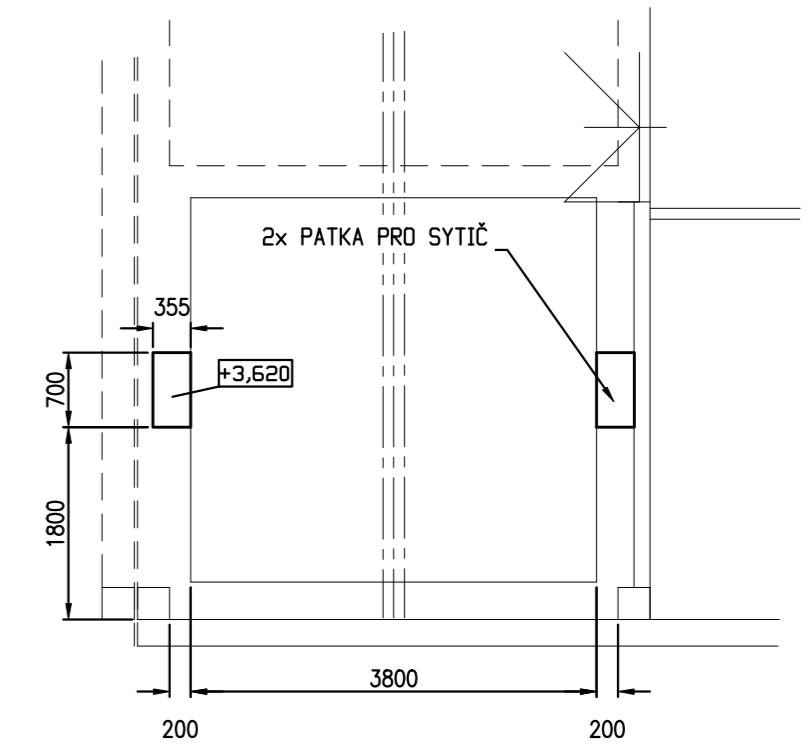

VYPRACOVAL ABRHÁM	KRESLIL ABRHÁM	ZODP.PROJ. ABRHÁM	INVESTOR
MÍSTO STAVBY			FORMÁT
NAZEV ŮV HAMR OPRAVA VÁPENNÉHO HOSPODÁŘSTVÍ			DATUM 04/2021
OBSAH POŽADAVKY NA STAVEBNÍ ÚPRAVY DISPOZICE 1.NP			STUPEN DOKUMENTACE PRO VÝBĚR ZHOTOVITĚLE 21.12
			MĚŘÍTKO 1:100
			Číslo výkresu C.8.